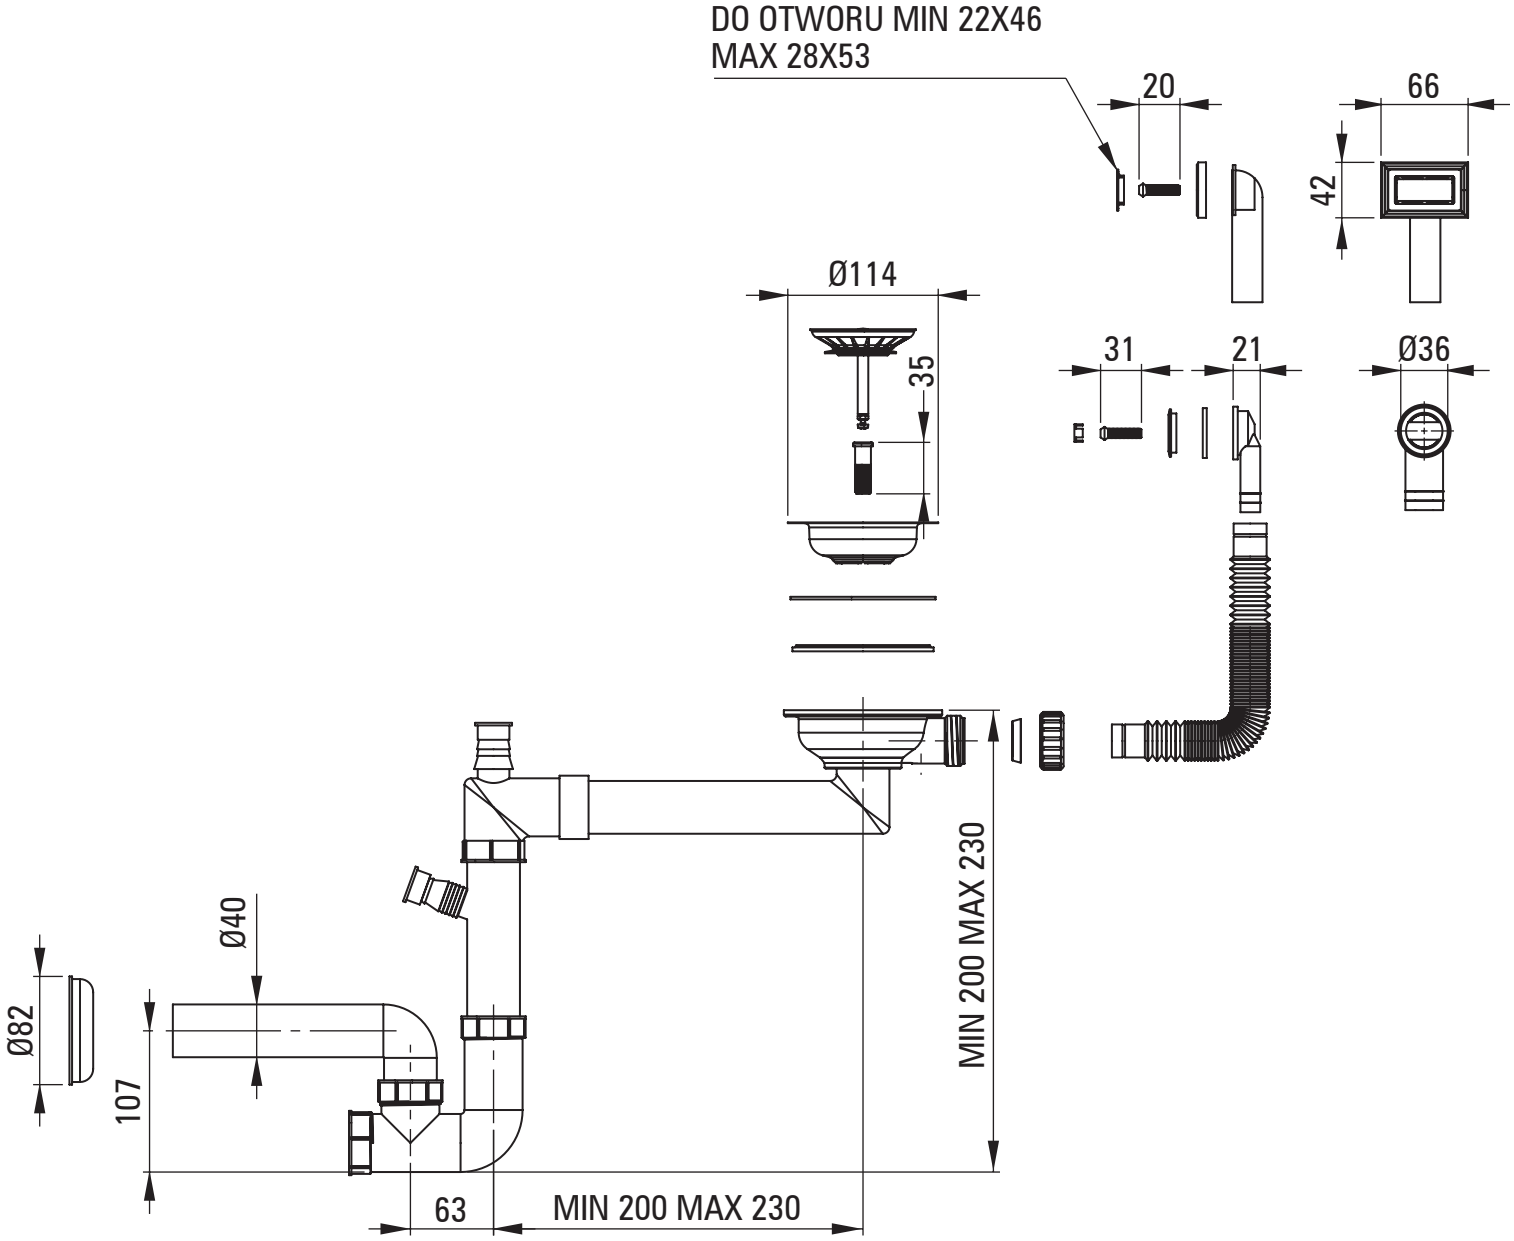
DO OTWORU MIN 22X46
MAX 28X53
20
66
42
Ø114
35
31
21
Ø36
Ø40
Ø82
107
MIN 200 MAX 230
63
MIN 200 MAX 230