


Fundamentplan

Robinie 5x4 Basic

Die Angaben beziehen sich immer auf die Vorderkante der Pfosten. Der höchste Mast, sollte nach Möglichkeit immer Richtung Norden stehen, Masten mit Höhenverstellung Richtung Süd - Südwest.

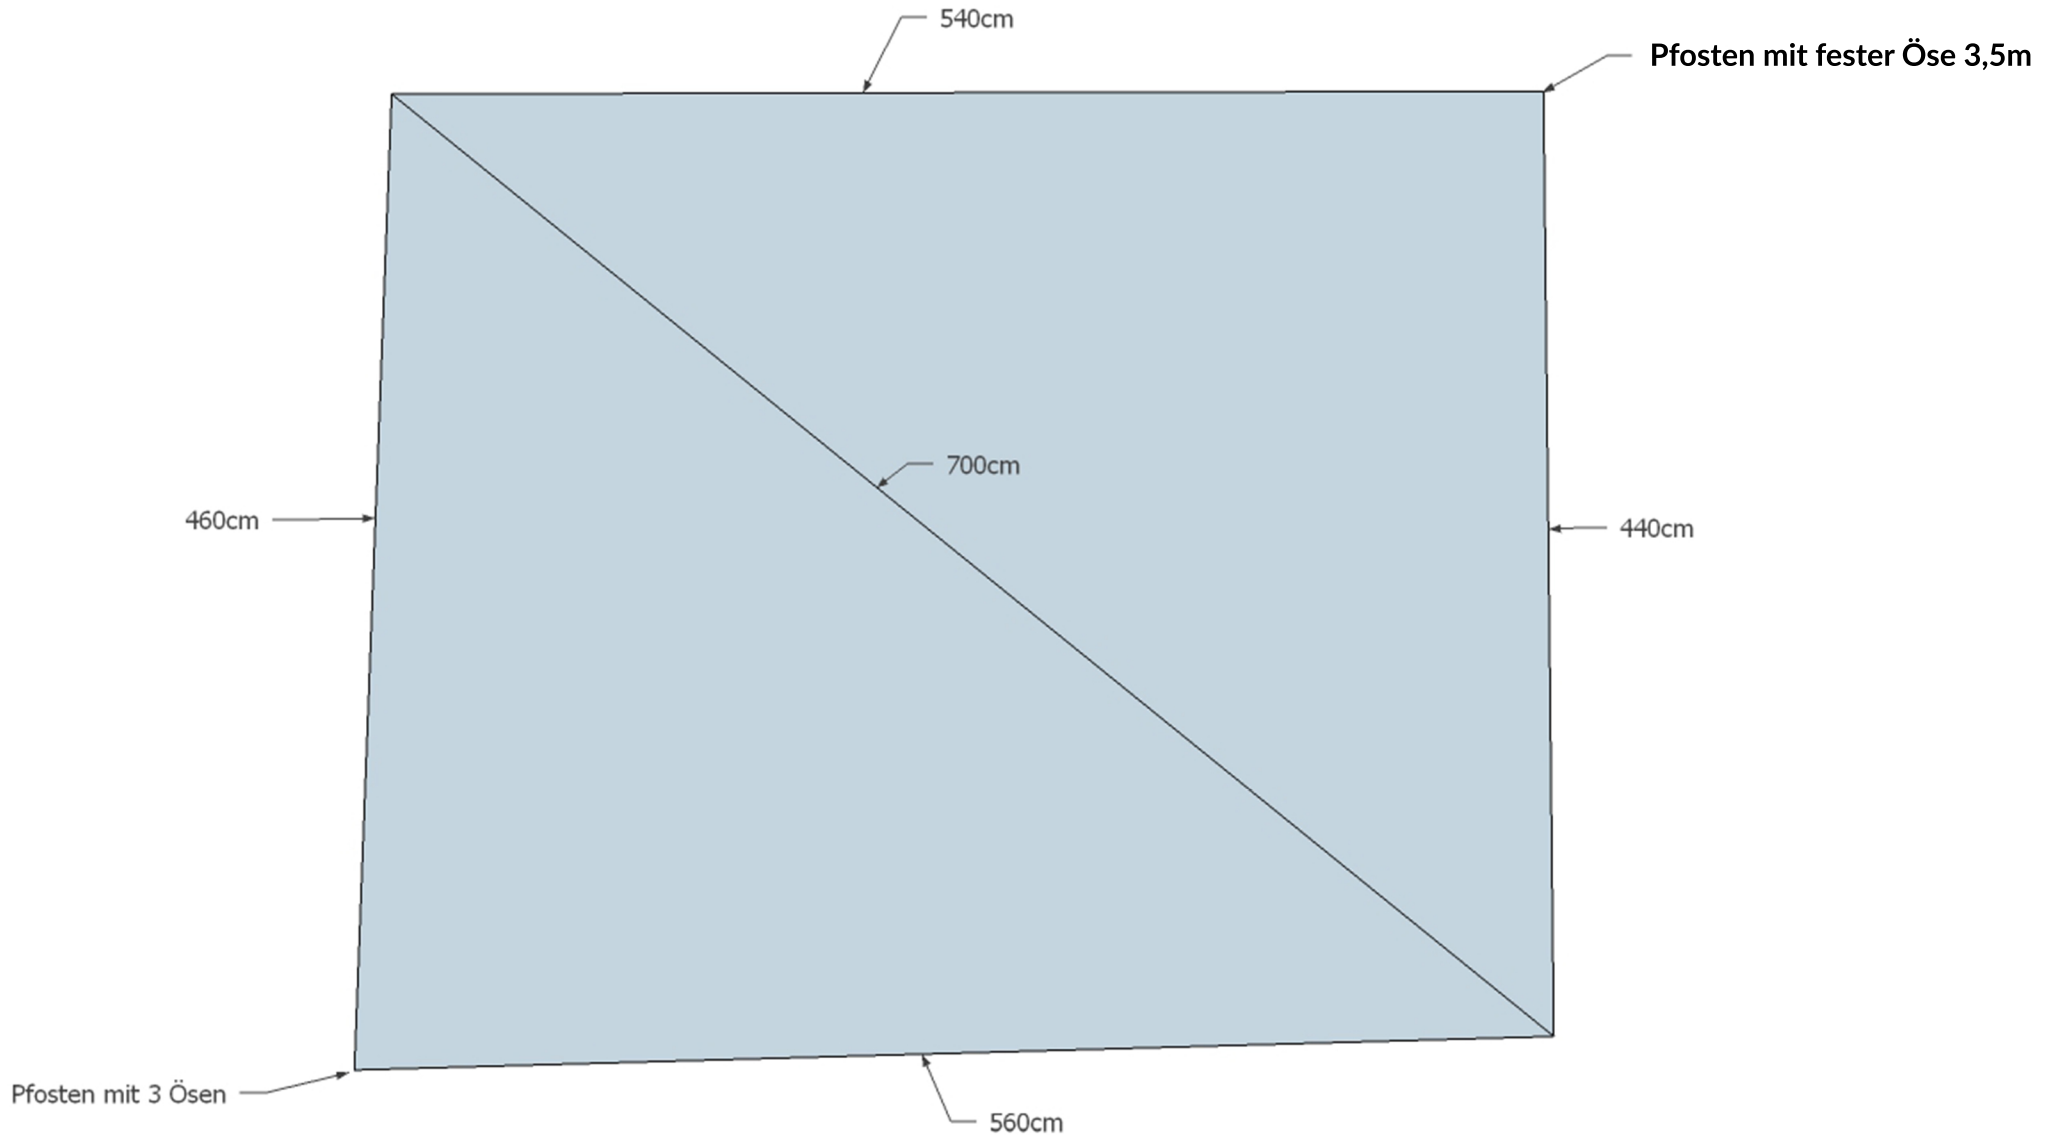

Maße auf Richtigkeit geprüft

Aufgrund unterschiedlicher Spannwege an den Masten ergeben sich die Maße im Fundamentplan, diese wurden von uns sorgfältig überprüft.