



Fundamentplan

Robinie 6x3m Standard

Die Angaben beziehen sich immer auf die Vorderkante der Pfosten. Der höchste Mast, sollte nach Möglichkeit immer Richtung Norden stehen, Masten mit Höhenverstellung Richtung Süd - Südwest.

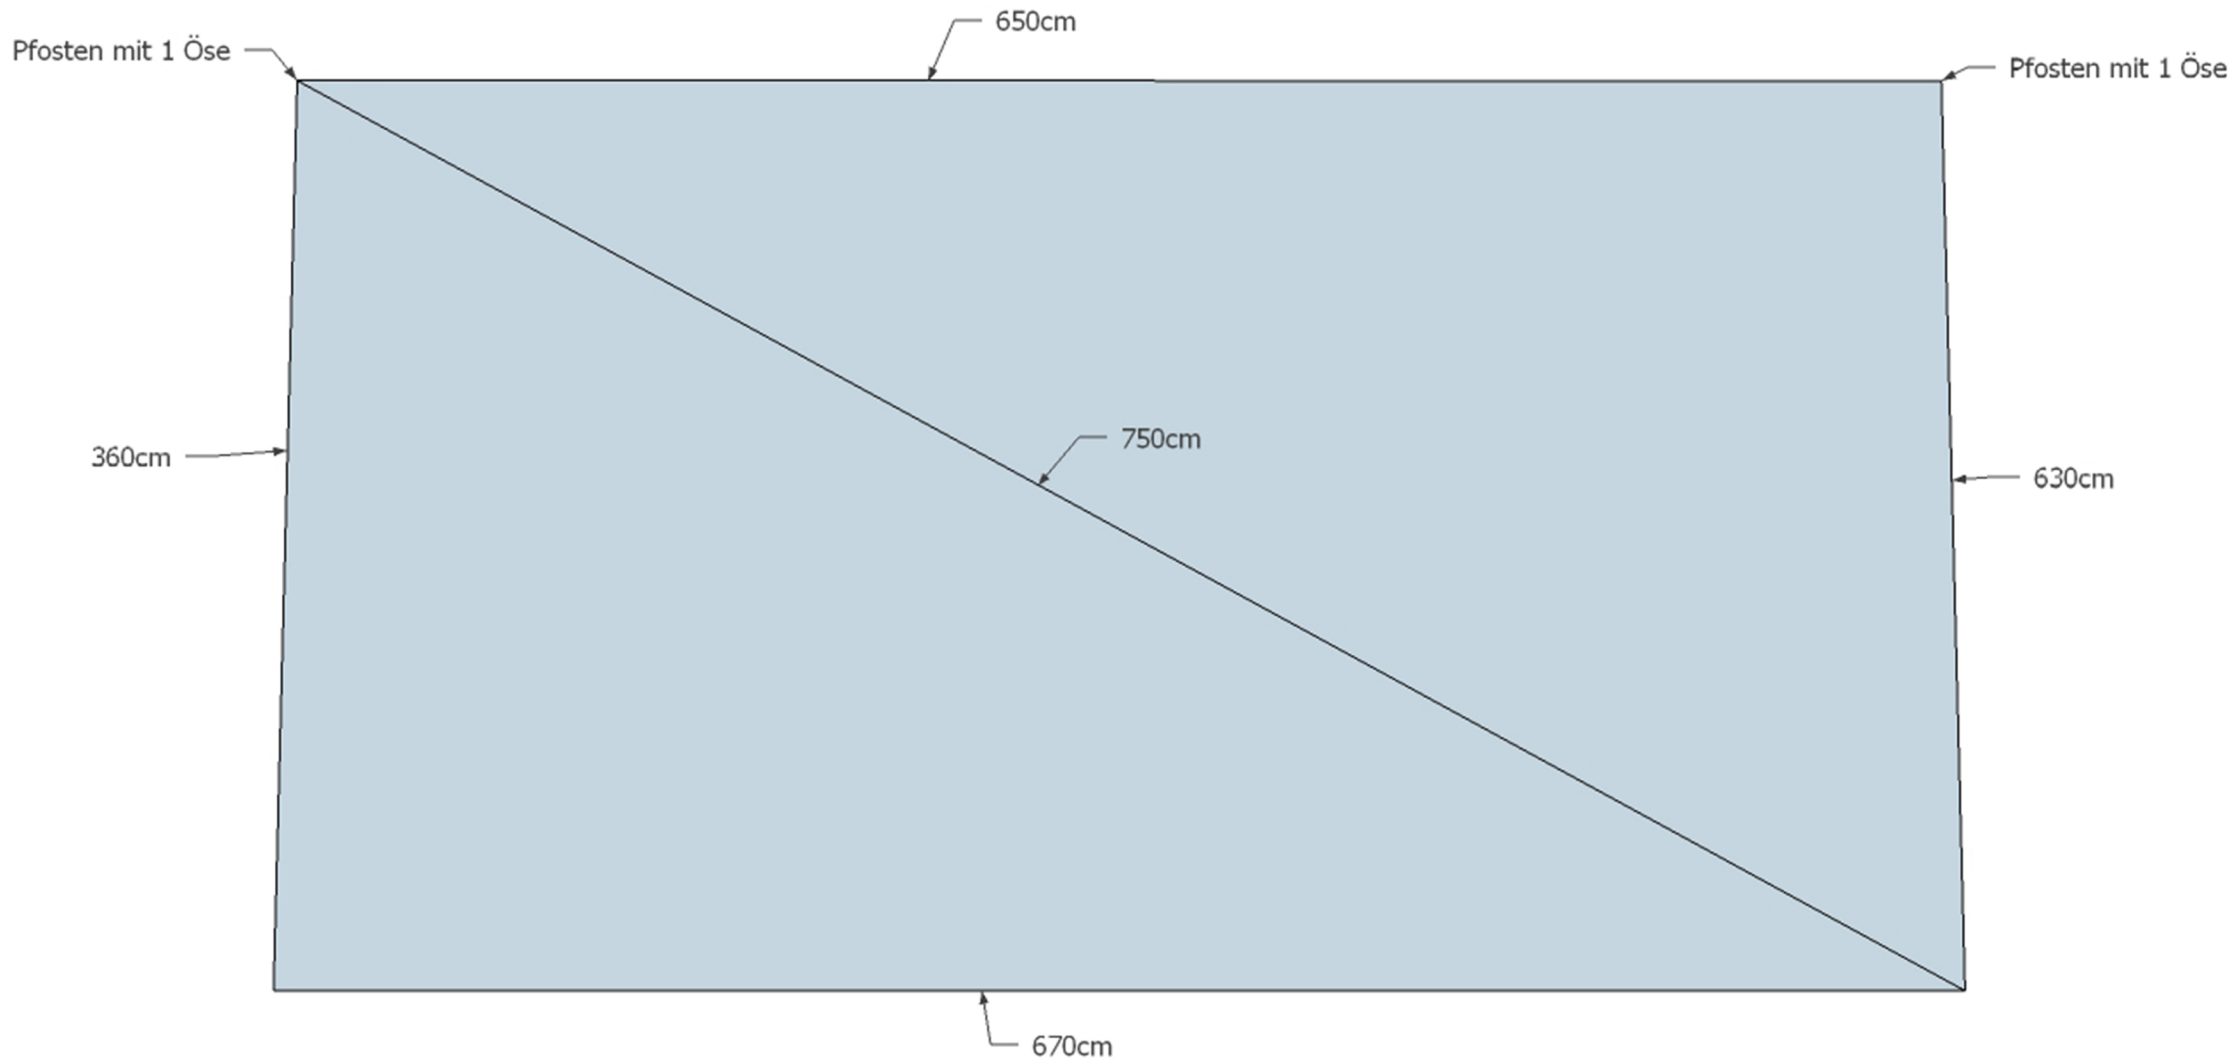

 **Maße auf Richtigkeit geprüft**
Aufgrund unterschiedlicher Spannwege an den Masten ergeben sich die Maße im Fundamentplan, diese wurden von uns sorgfältig überprüft.