


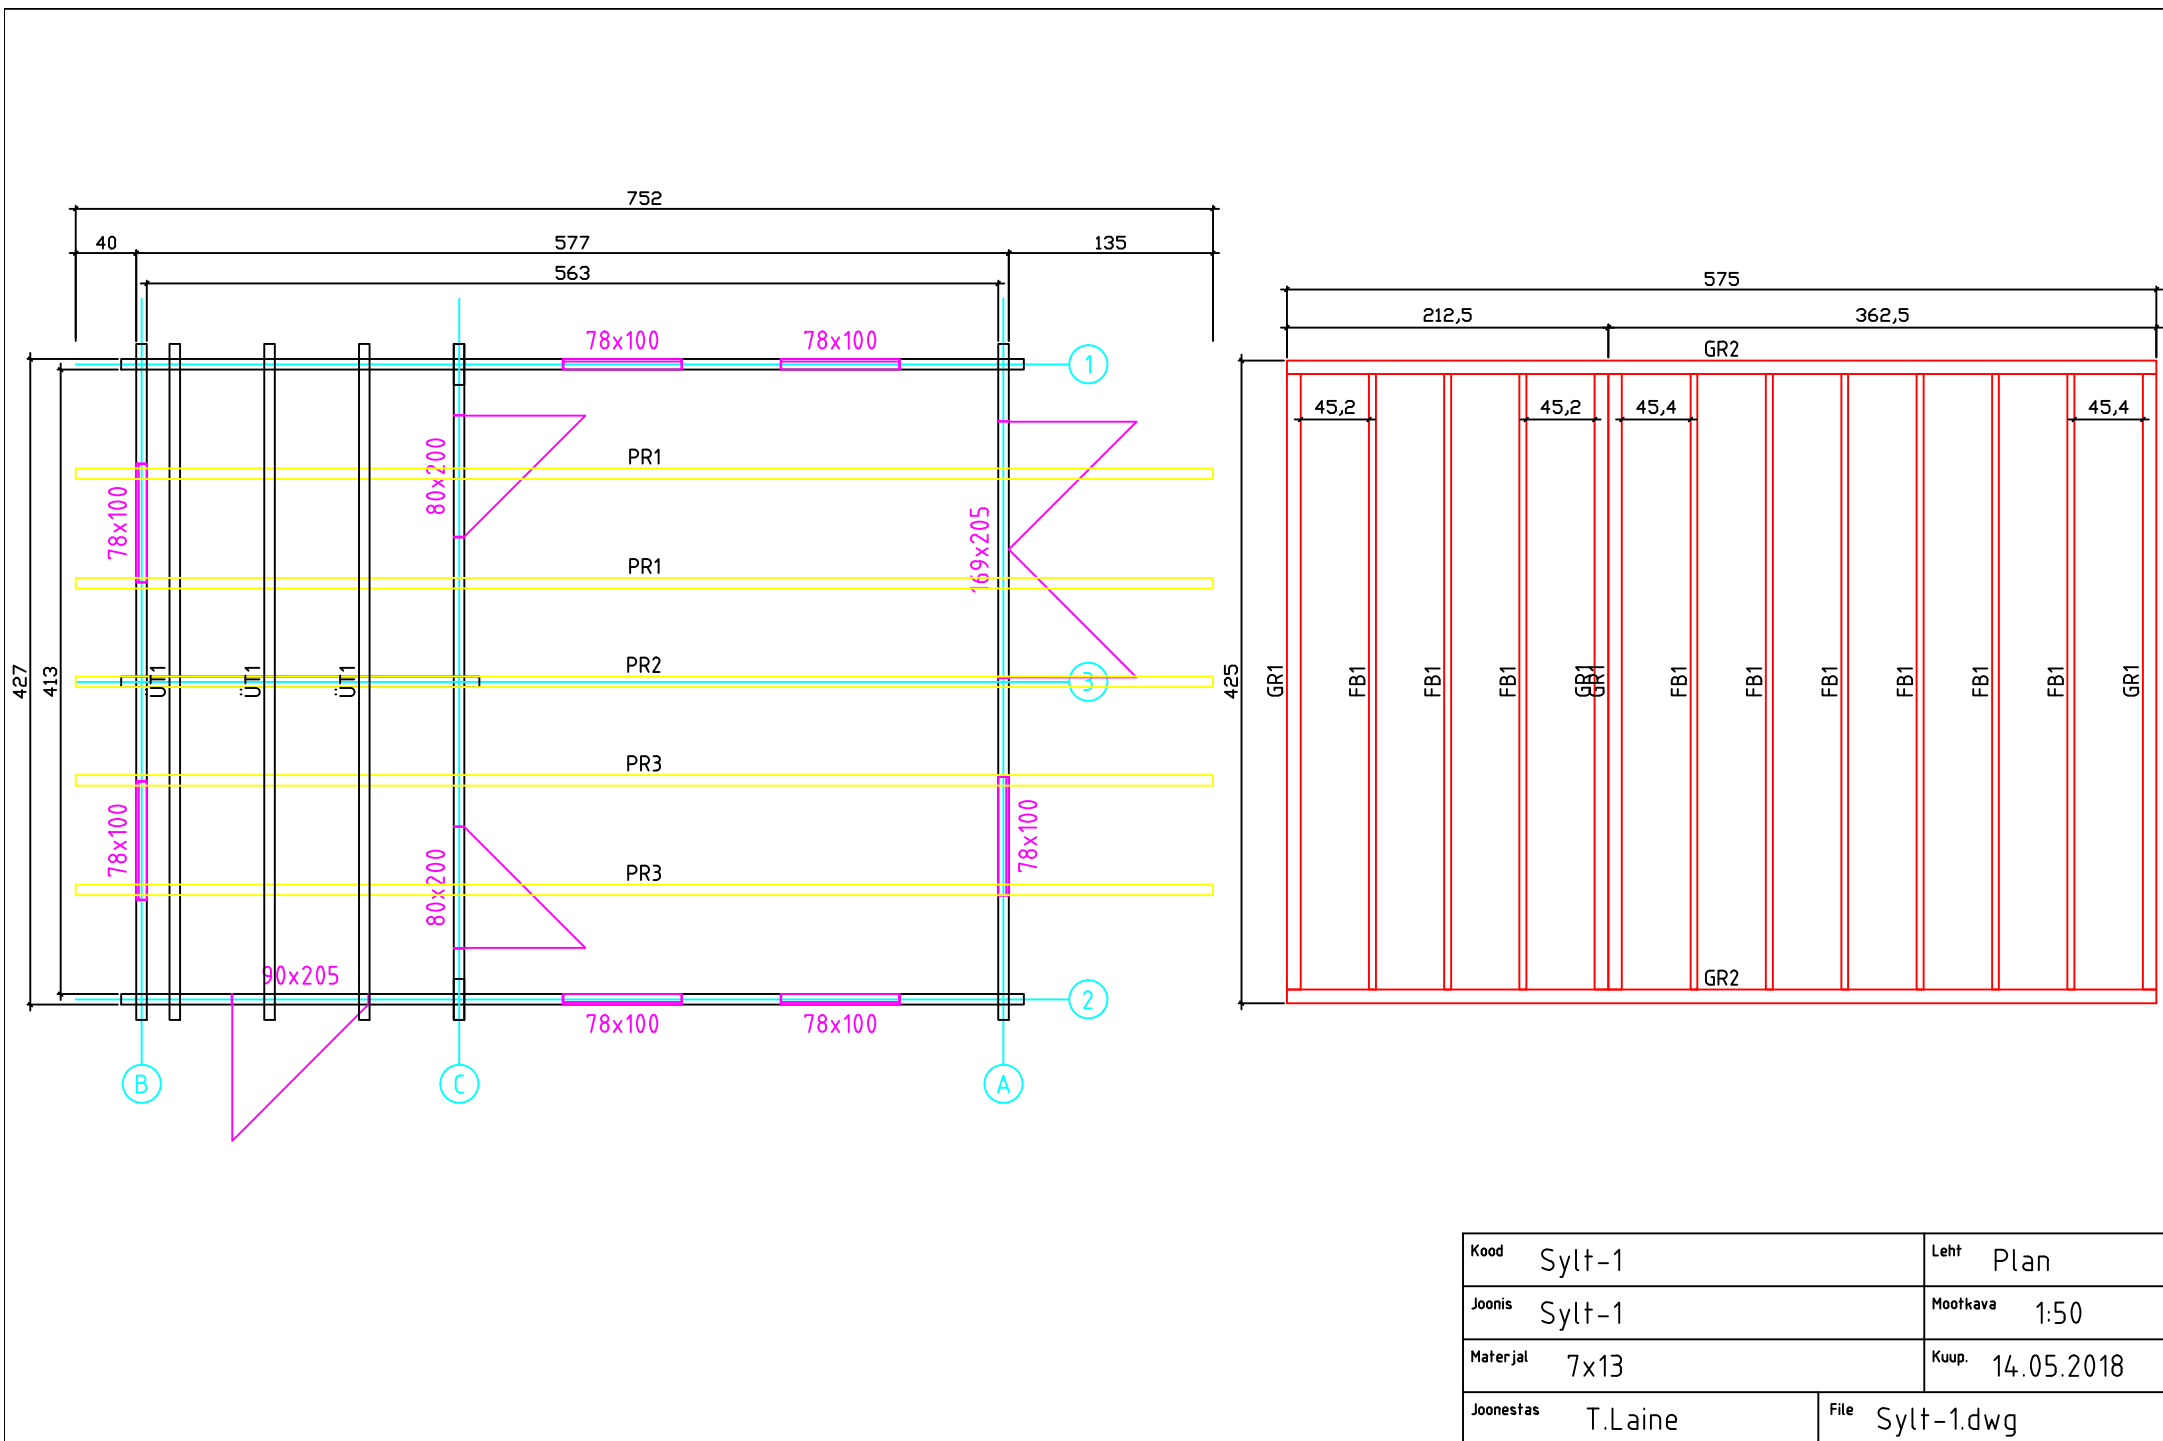


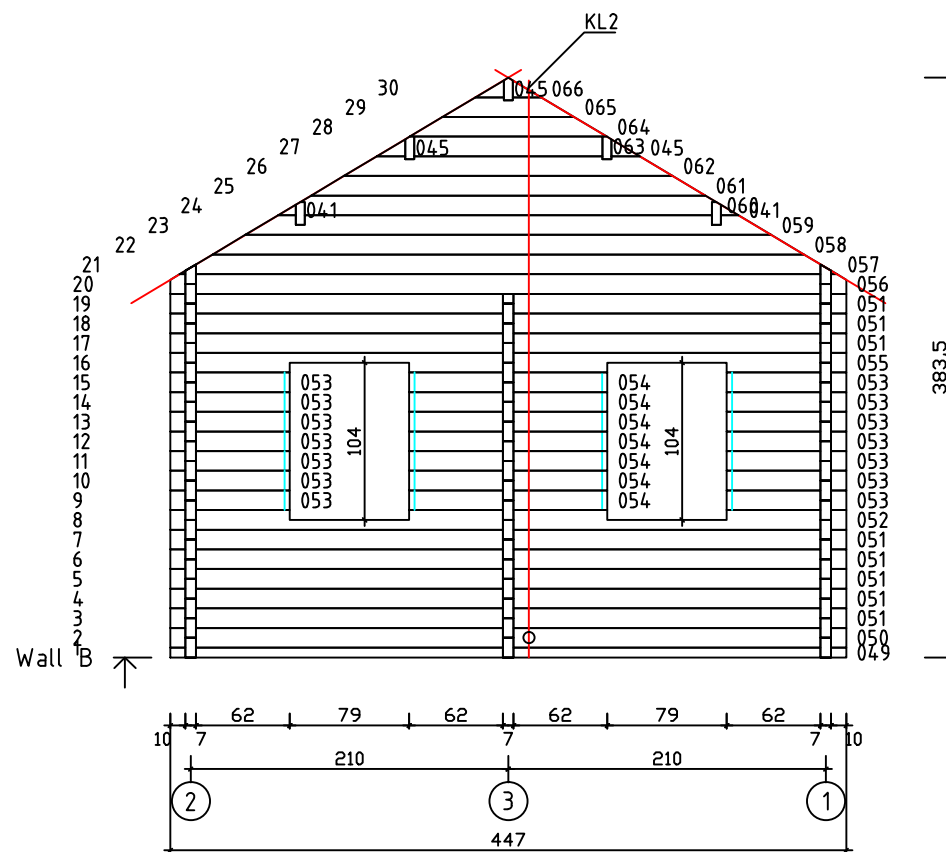


Kood	Sylt-1	Leht	Plan
Joonis	Sylt-1	Mootkava	1:50
Materjal	7x13	Kuup.	14.05.2018
Joonestas	T.Laine	File	Sylt-1.dwg

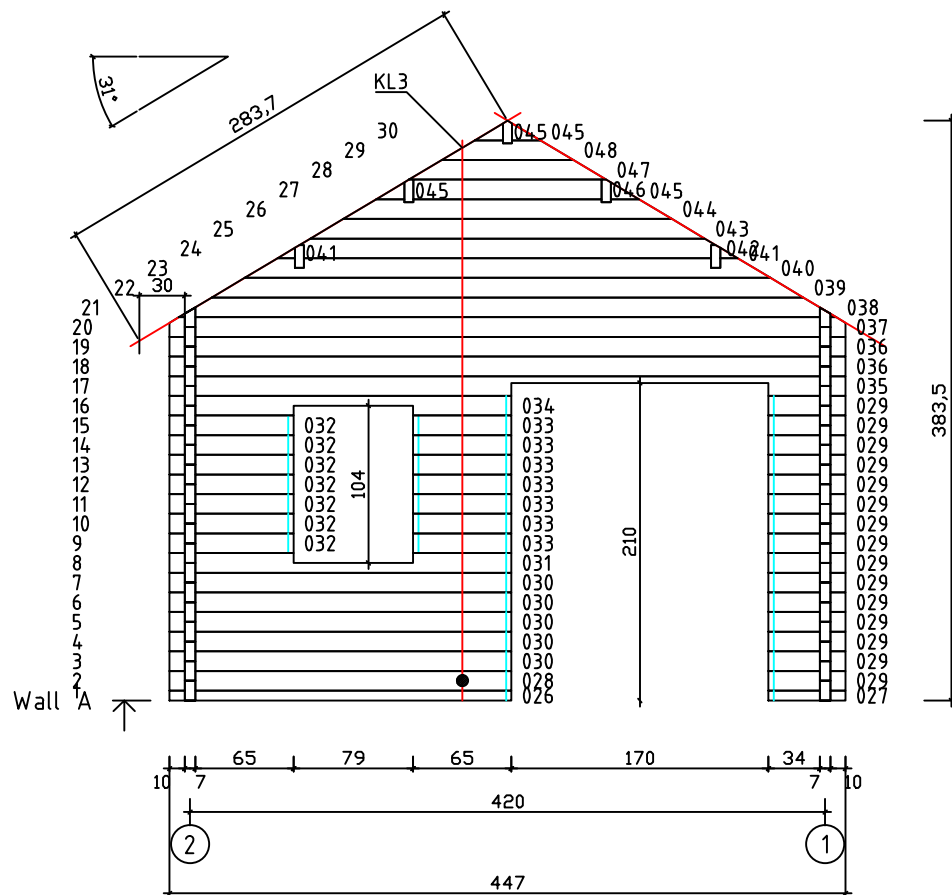


Kood	Sylt-1	Leht	2
Joonis	WALL A;B	Mootkava	1:50
Materjal	7x13	Kuup.	14.05.2018
Joonestas	T.Laine	File	Sylt-1.dwg

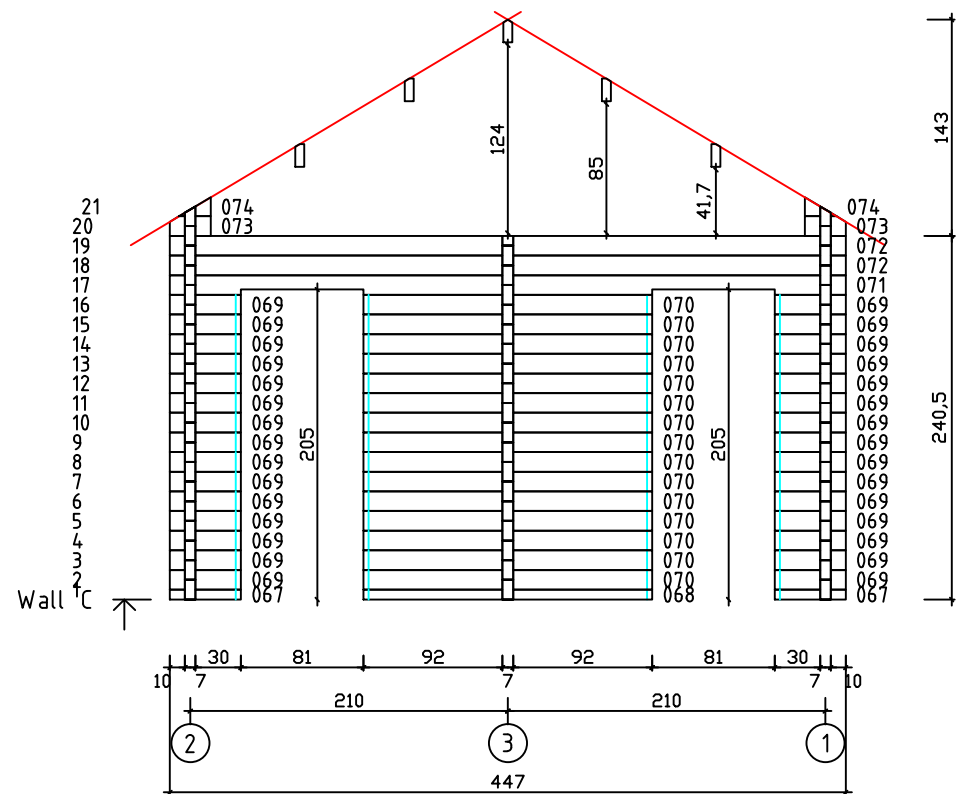

Kood	Sylt-1	Leht	3
Joonis	WALL C	Muokkava	1:50
Materiaali	7x13	Kuop.	14.05.2018
Joonestaja	T.Laine	File	Sylt-1.dwg

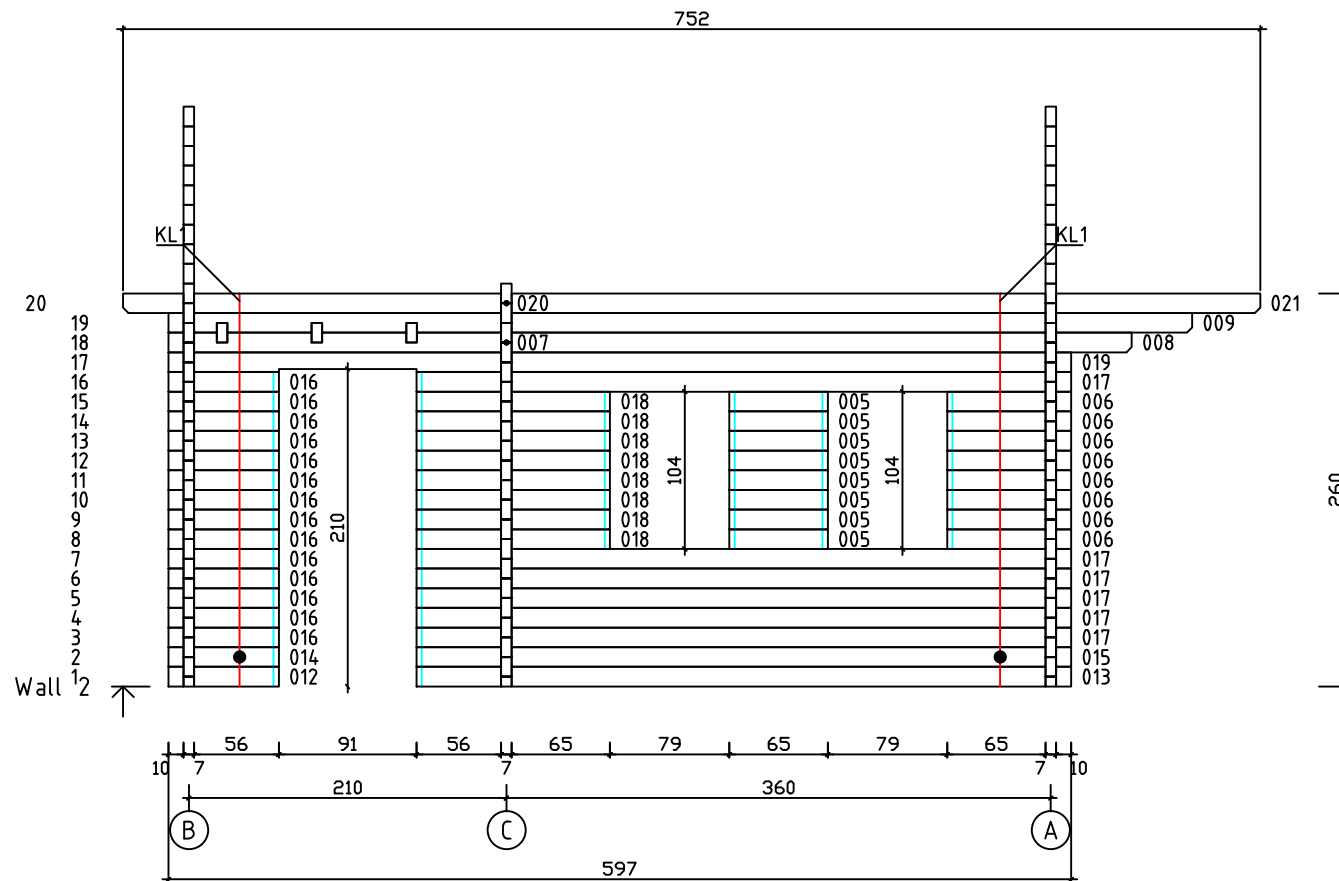

Kood	Sylt-1	Leht	5
Joonis	WALL 2	Mootkava	1:50
Materjal	7x13	Kuup.	14.05.2018
Joonestas	T.Laine	File	Sylt-1.dwg

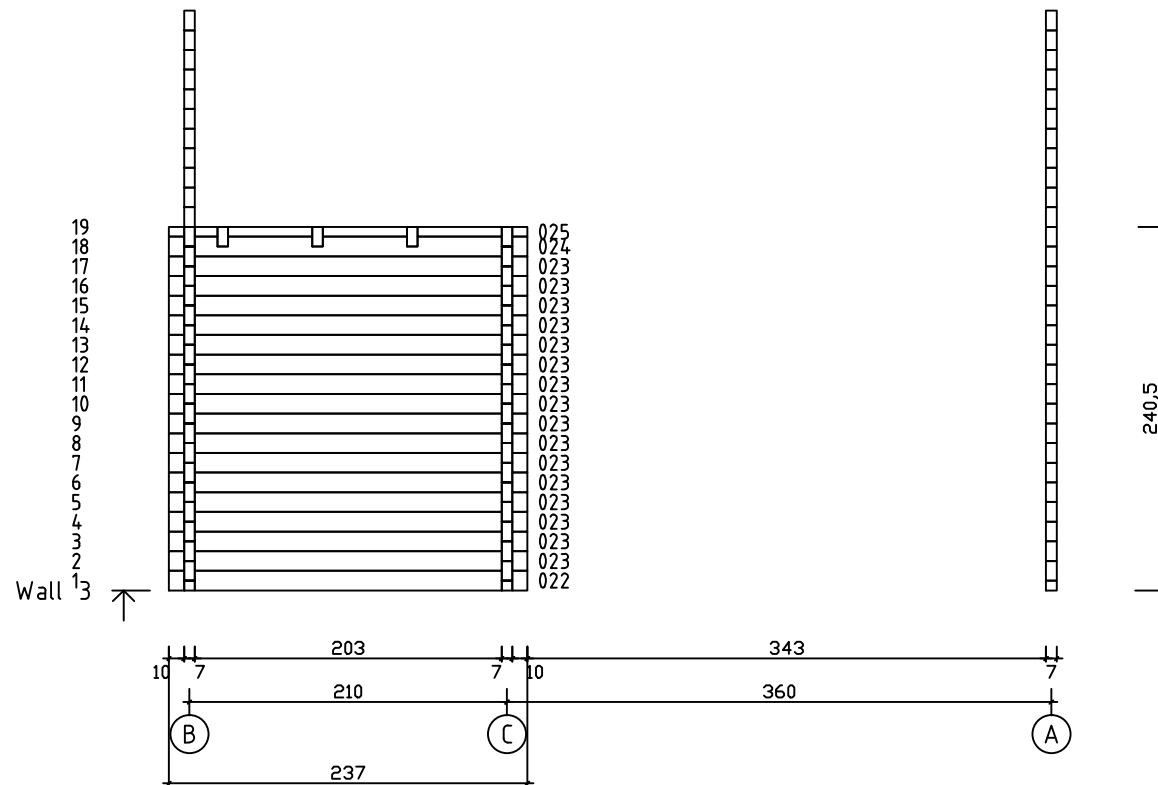

Kood	Sylt-1	Leht	6
Joonis	WALL 3	Mootkava	1:50
Materjal	7x13	Kuup.	14.05.2018
Joonestas	T.Laine	File	Sylt-1.dwg