



4580 bis 6150 Liter

Schnitt A-A

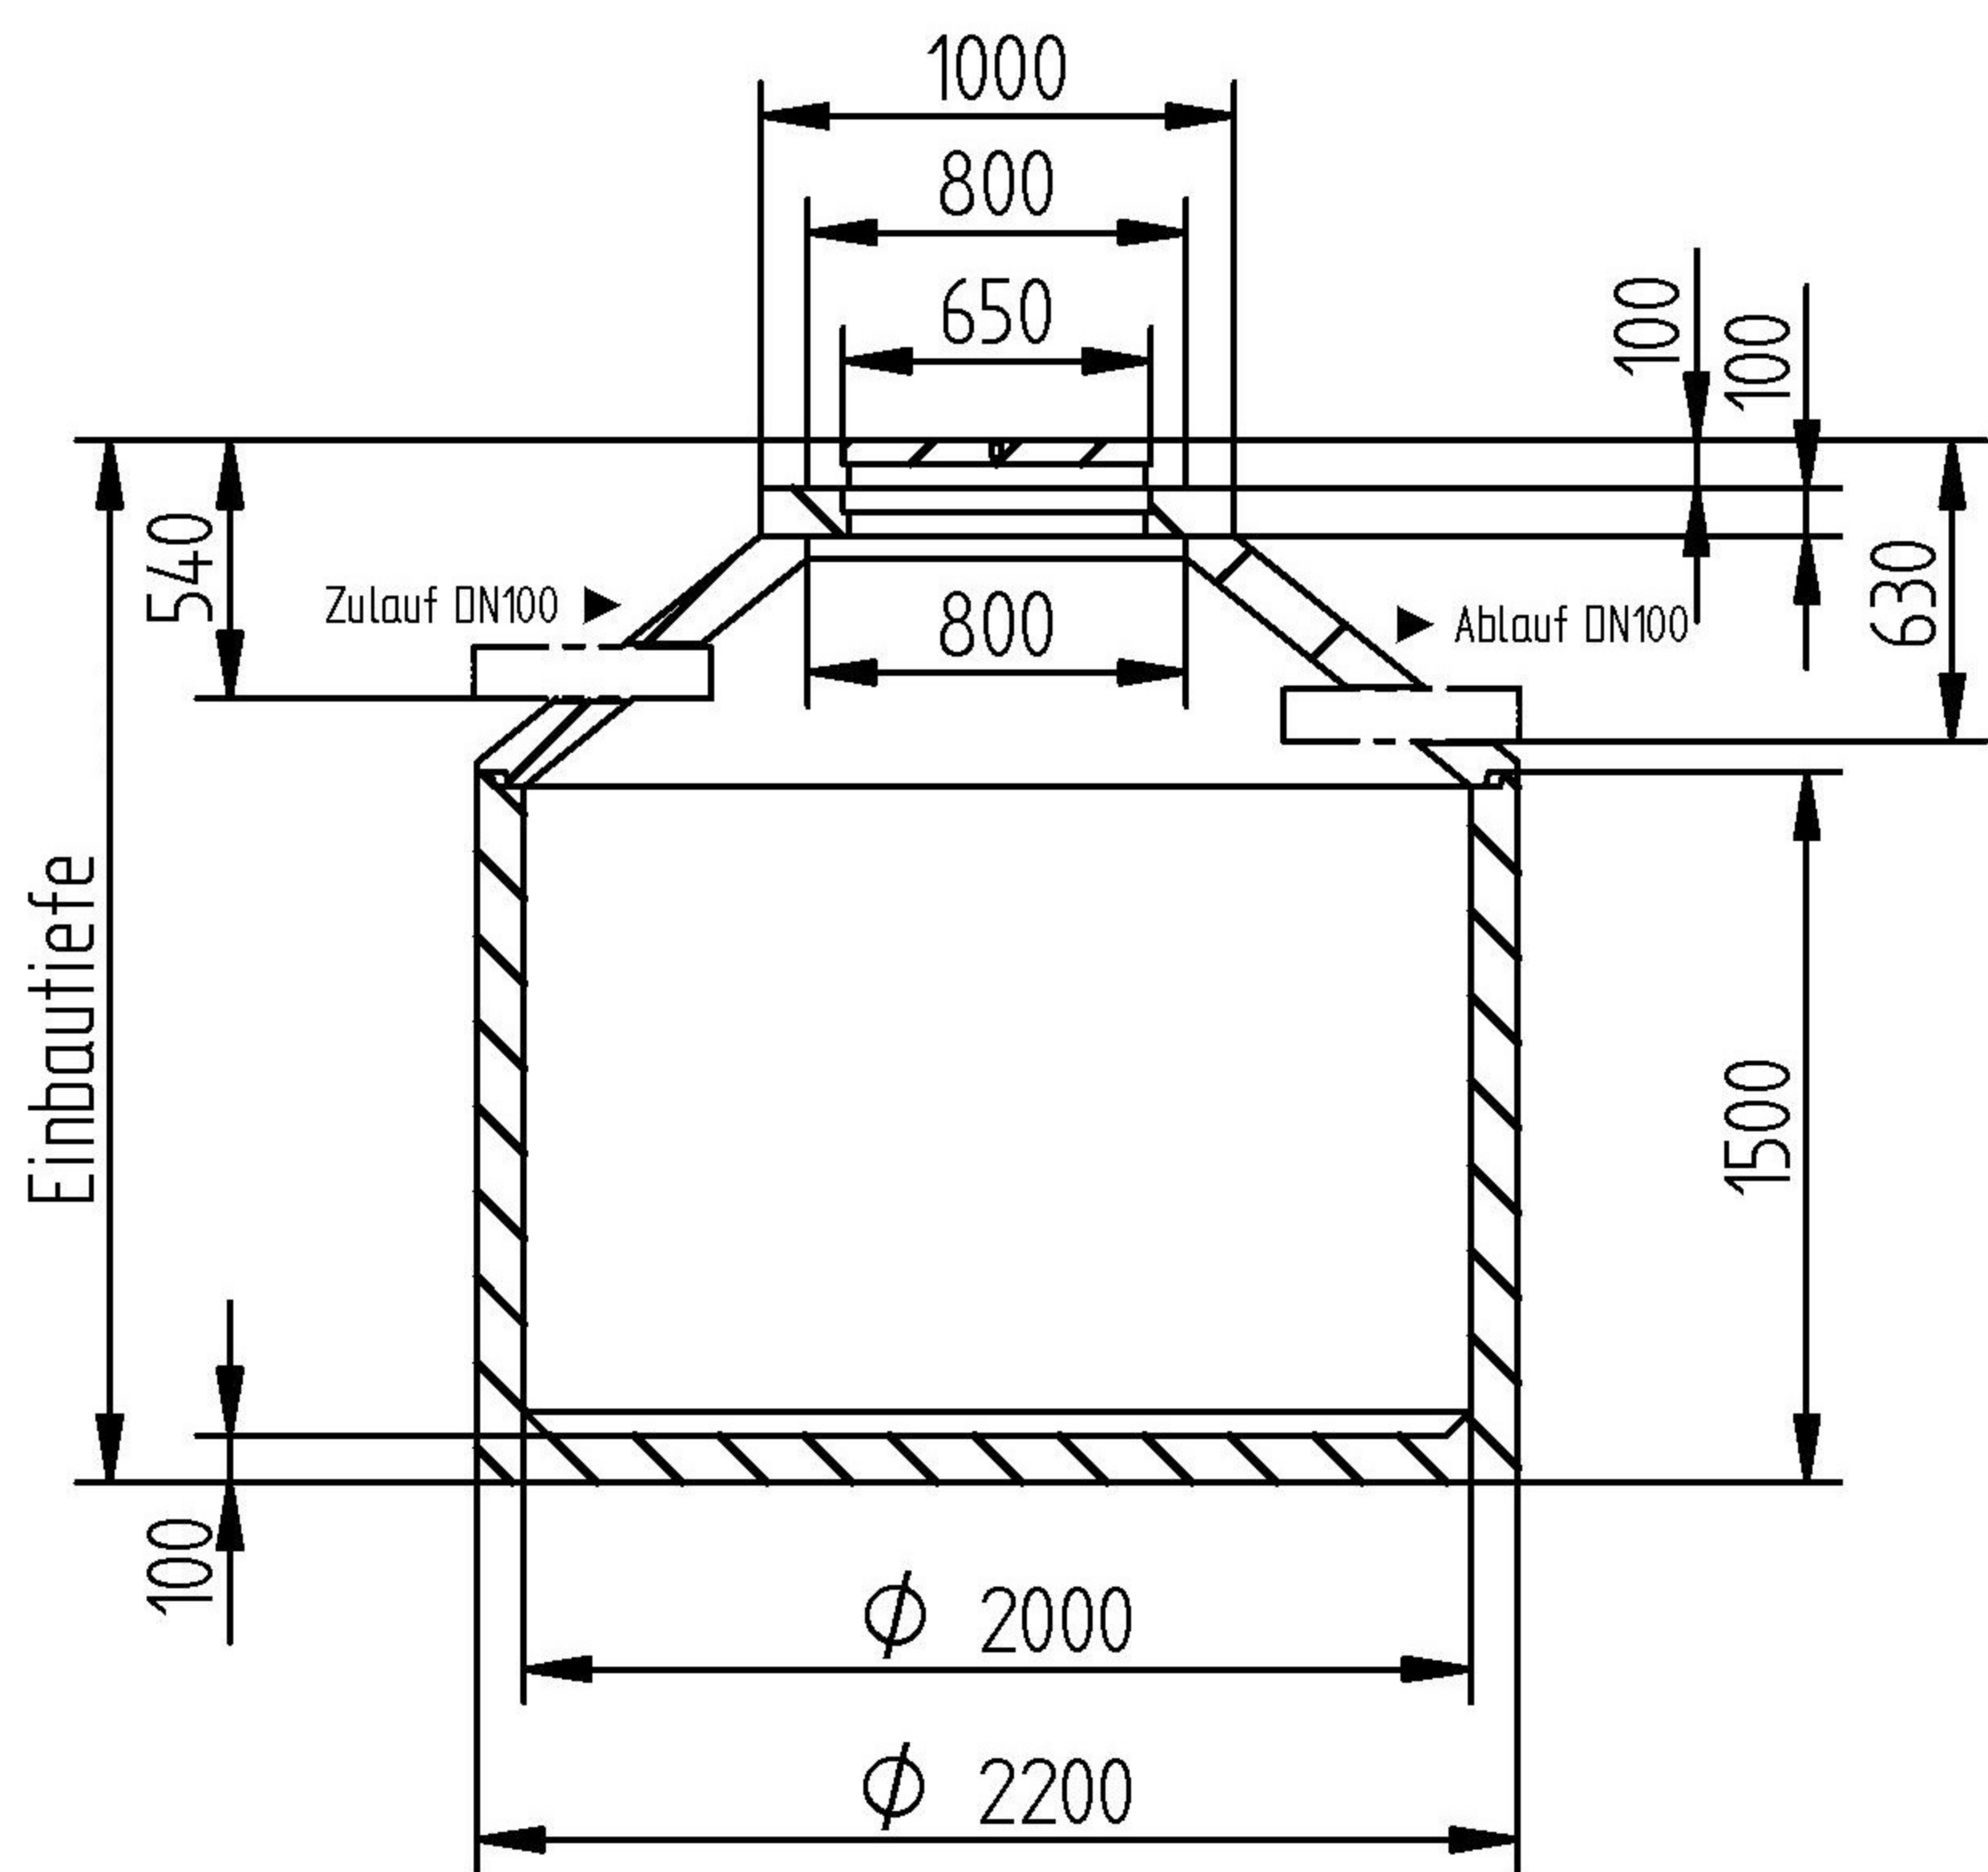


7870 bis 17190 Liter

Schnitt A-A

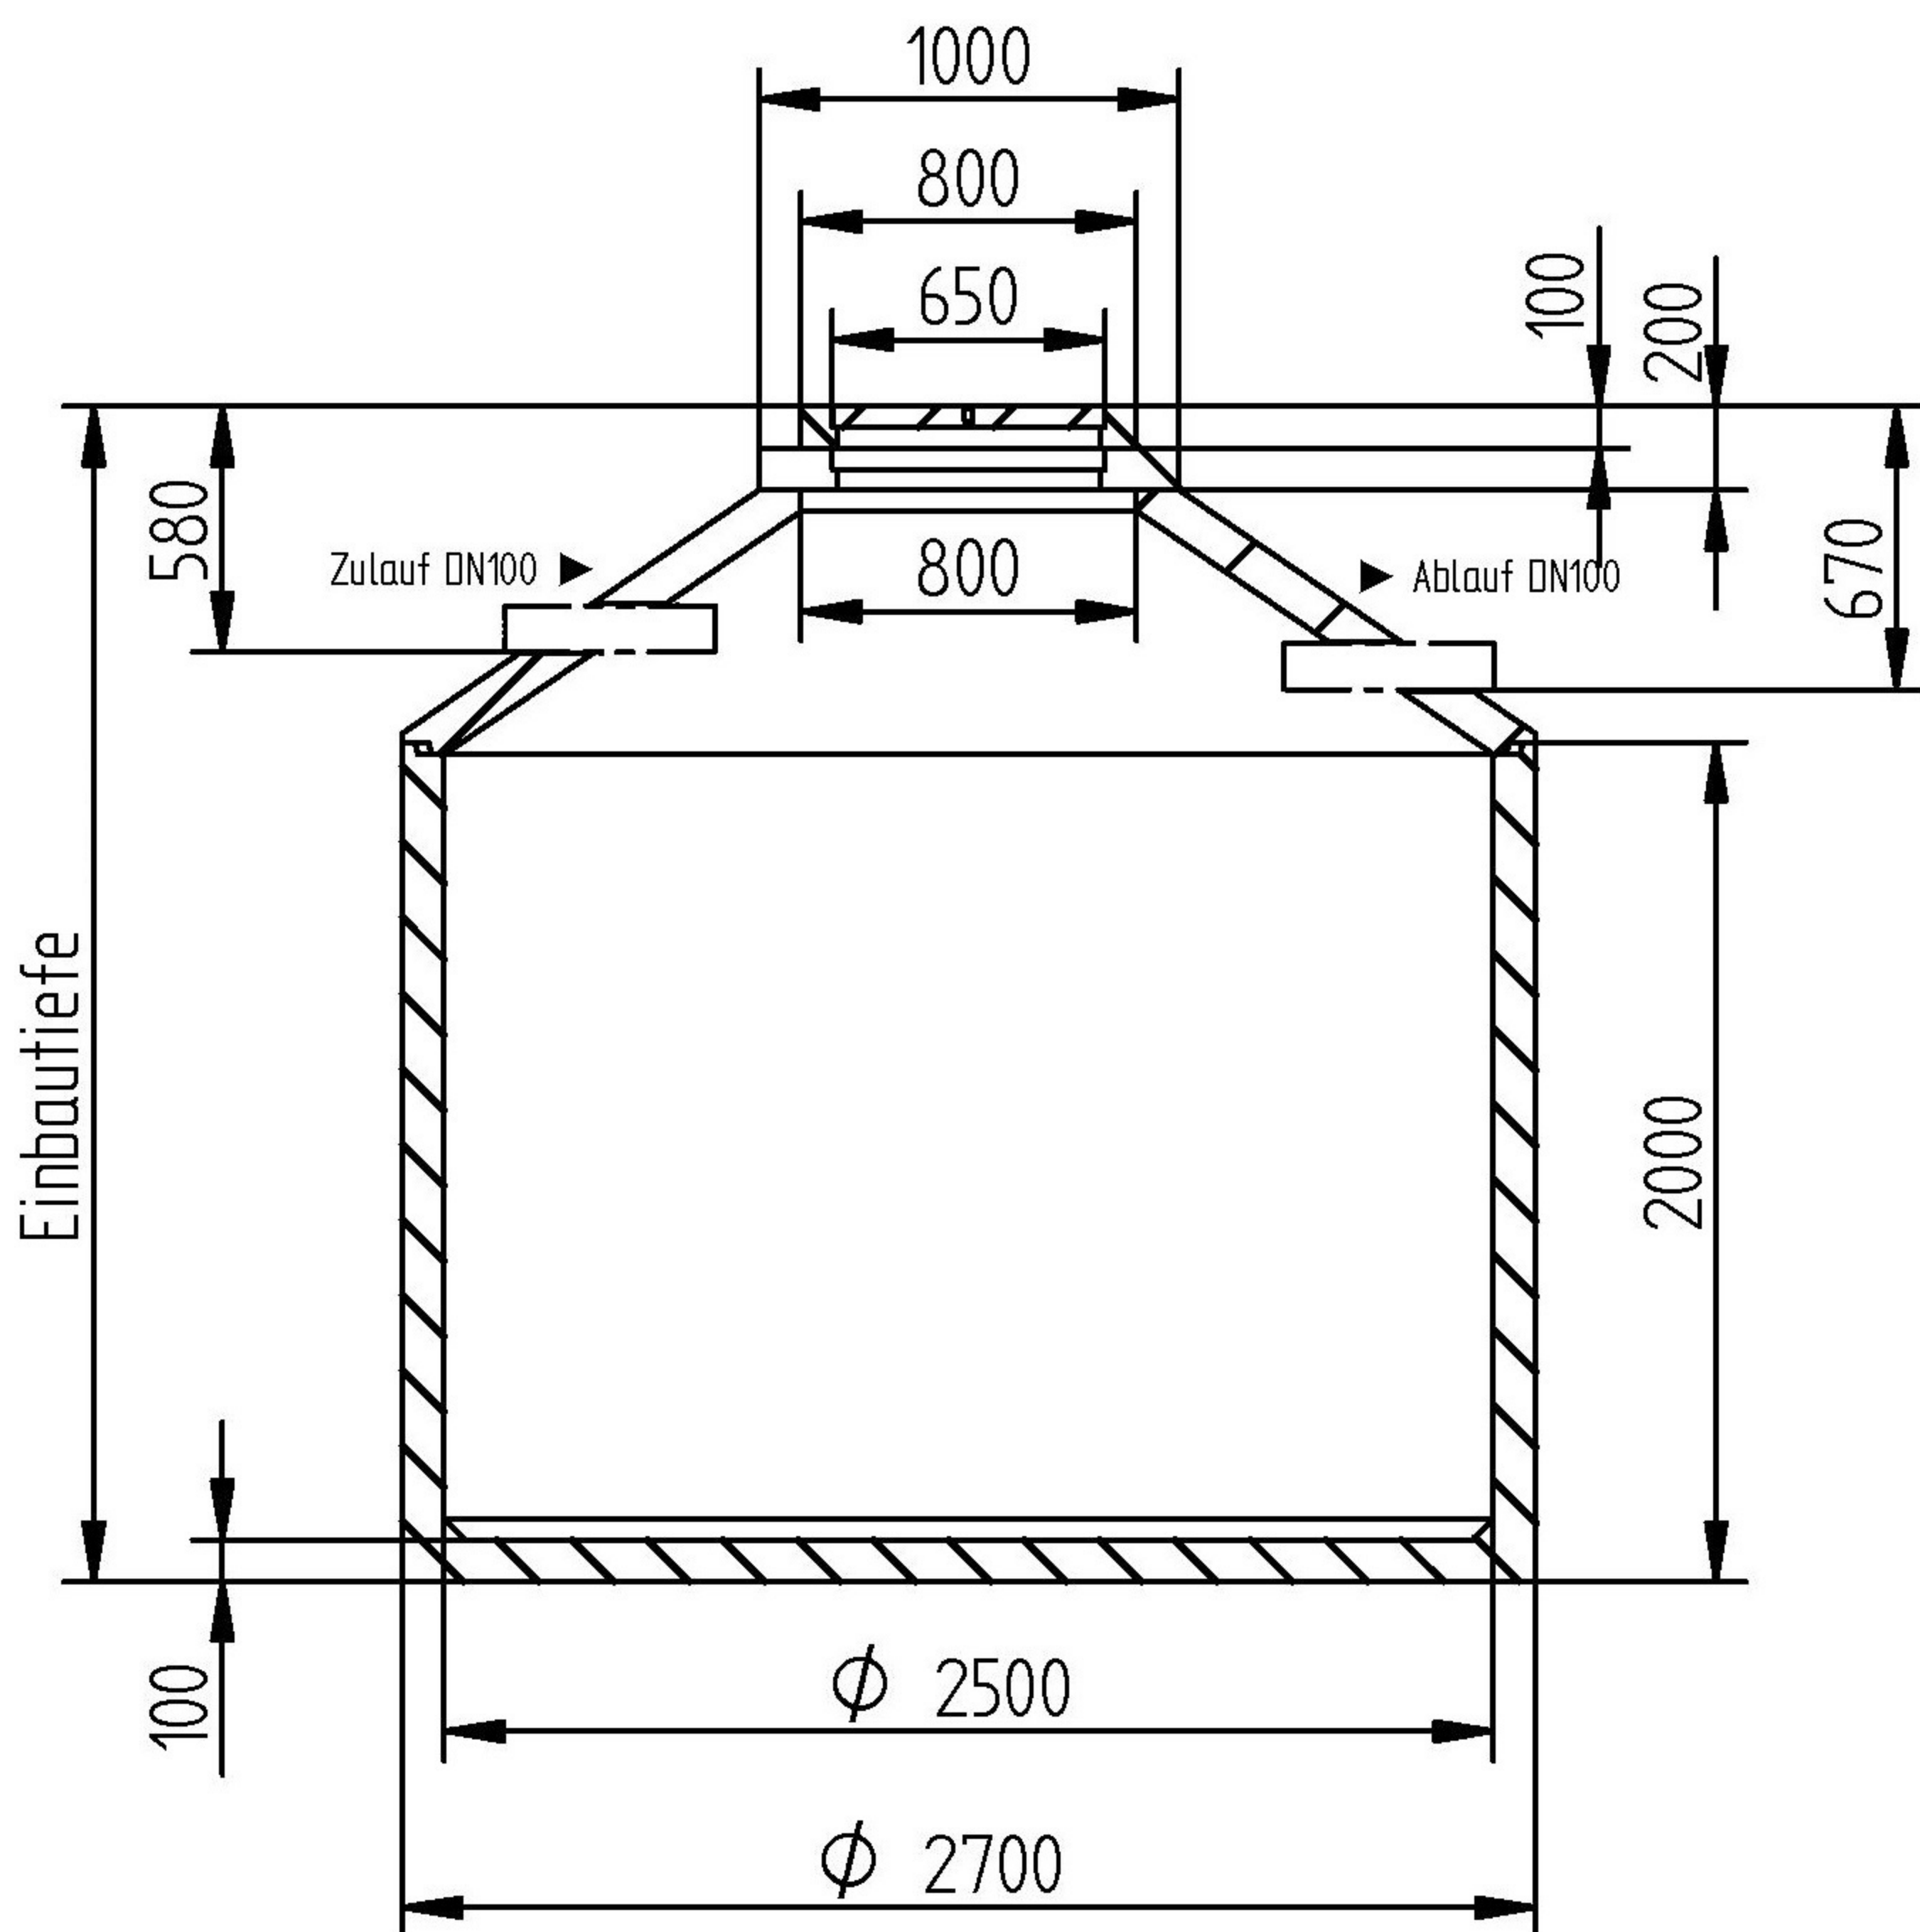


Techniköffnung

DN100
Zulauf DN100

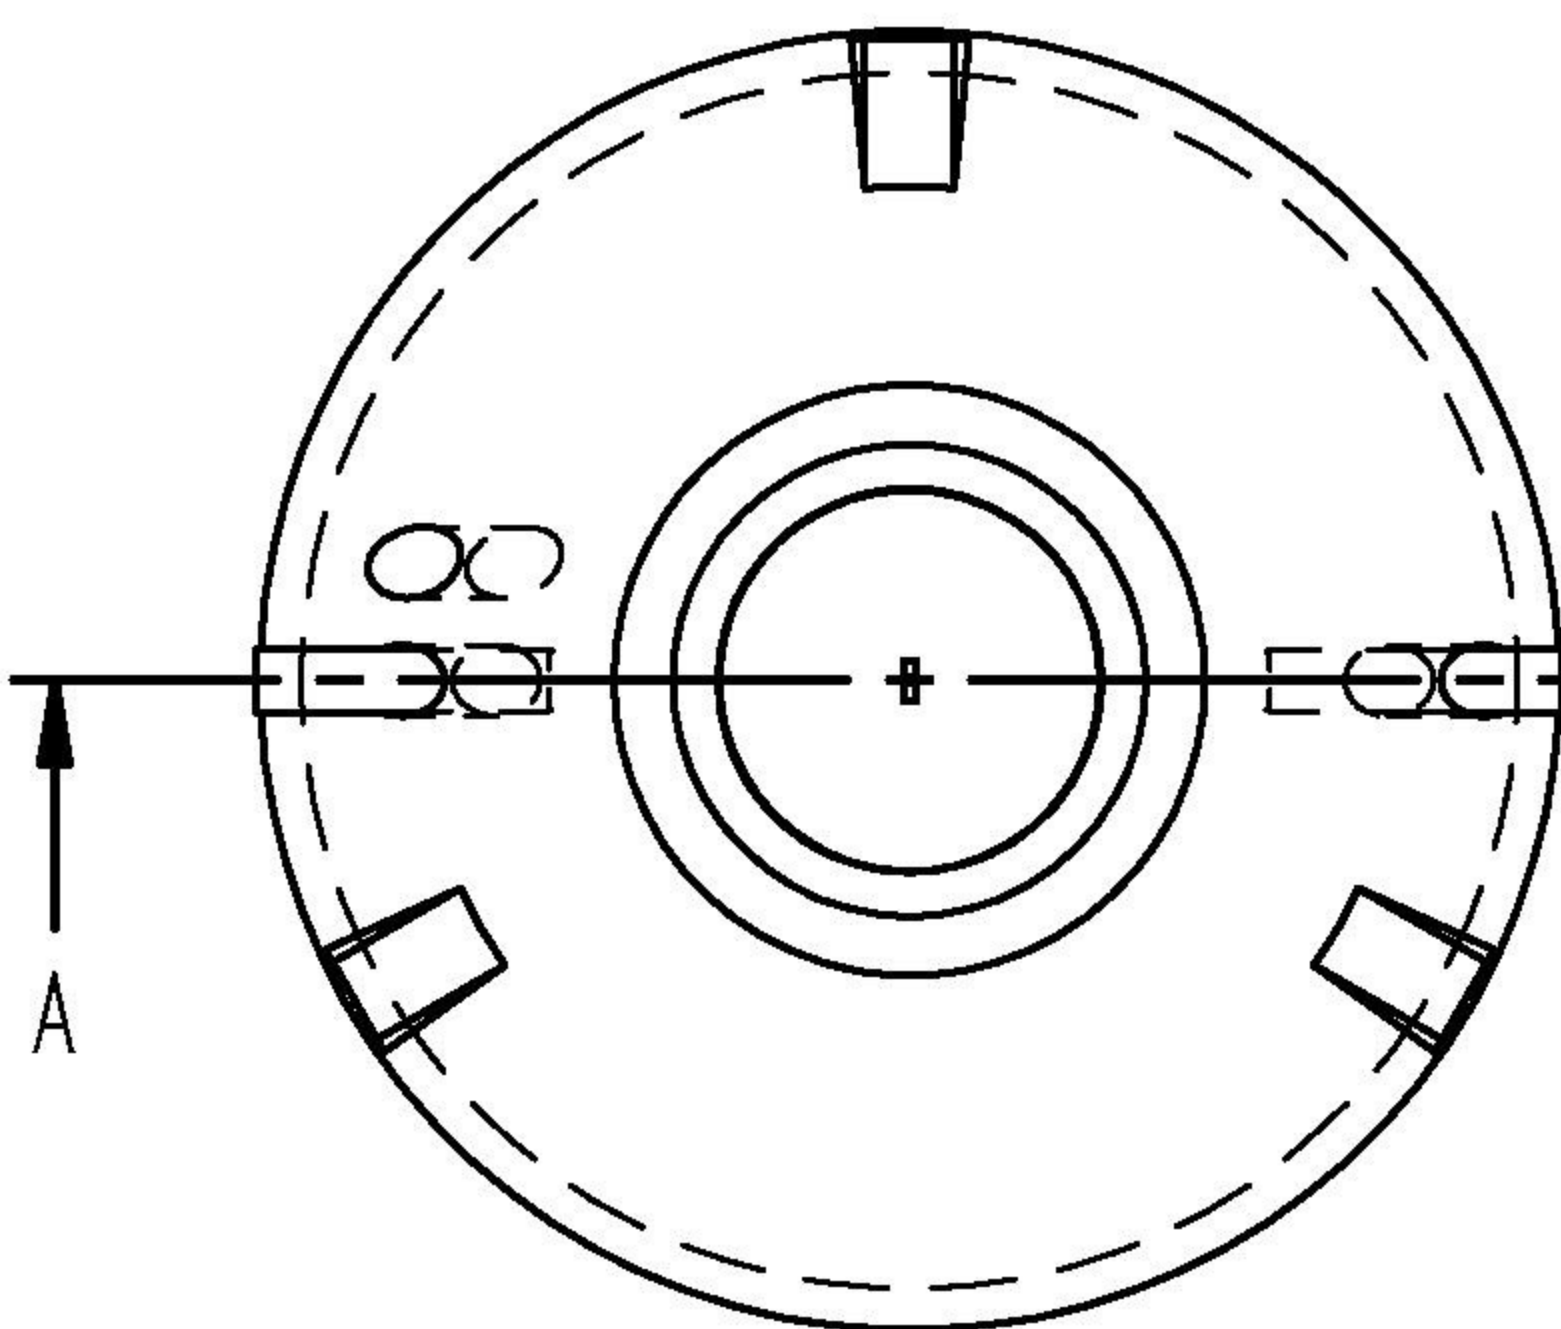

Ablauf DN100

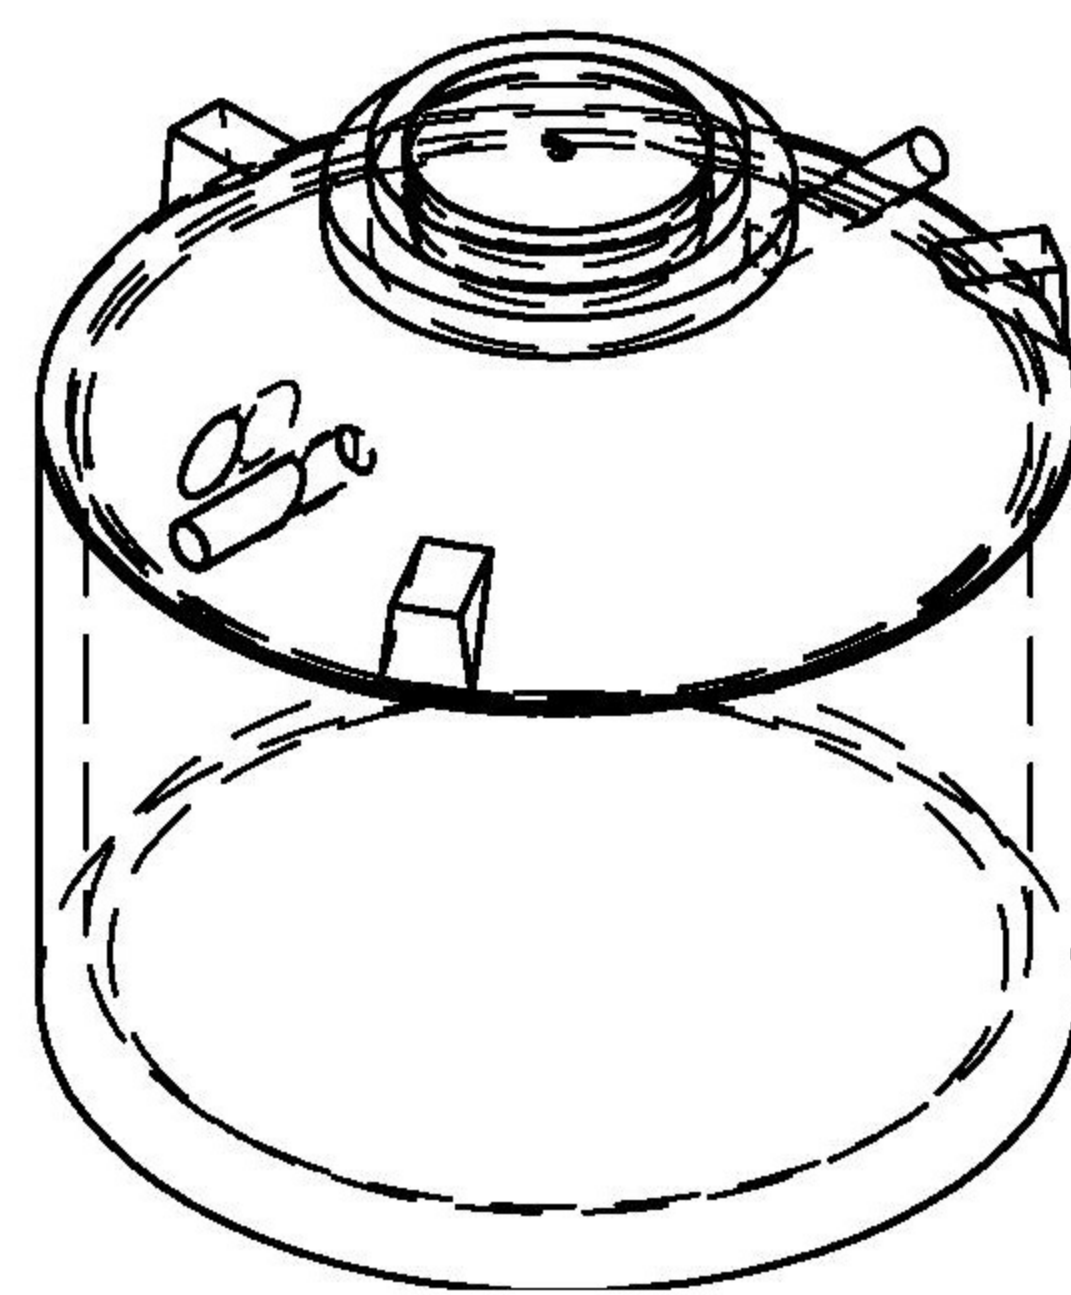

Typ	Speicher- volumen (m³)	Innen- Ø mm ID	Außen- Ø mm AD	Gesamt- tiefe ET (mm) *	schwerstes Einzelteil (kg)	Gesamt- gewicht (kg)
Basis 4580 *	4580	2000	2200	2200	-	4580
Basis 6150*	6150	2000	2200	2700	-	5500
Basis 7870 *	7870	2500	2700	2400	-	7000
Basis 9830 *	9830	2500	2700	2800	-	7500
Basis 12290	12290	2500	2700	3300	6880	8300
Basis 15900 **	15900	2500	2700	4050	6880	9595
Basis 17190 **	17190	2500	2700	4300	6880	10040

PLZ Gebiete 0-25, 29-31, 37-39, 98-99

**ZISTERNEN
HANDEL.de**

Telefon: 06184-5978775

*Konus werkseitig aufgeklebt

**Teilmonolithisch (Schachtring 2500/750 bzw./1000mm)